


СХЕМА
расположения земельного участка или земельных участков
на кадастровом плане территории

Условный номер земельного участка:

Площадь земельного участка: **1274 кв.м.**

Кадастровый квартал: 86:04:0000023. система координат: МСК-86 4 зона

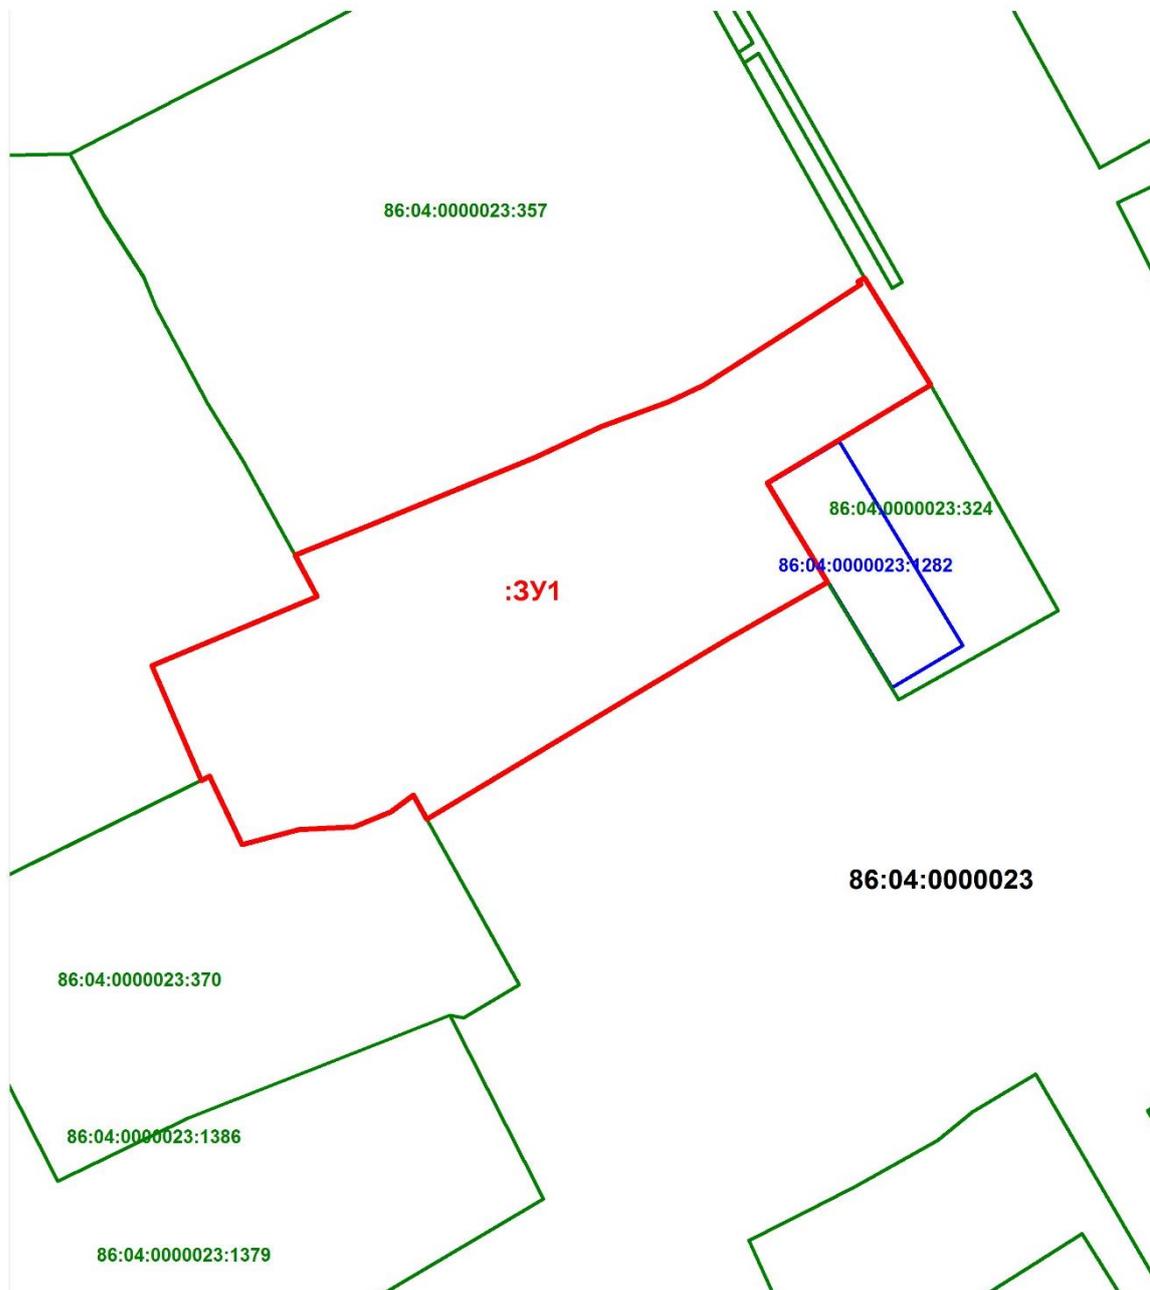

Масштаб 1:500

Условные обозначения:



- Границы образуемого земельного участка;
- Границы земельных участков, внесенных в ЕГРН;
- Границы объектов капитального строительства, внесенных в ЕГРН;

86:04:0000023:324

- Надпись кадастрового номера земельного участка;

86:04:0000023:1282

- Надпись кадастрового номера объекта капитального строительства;

86:04:0000023

- Надпись кадастрового квартала;

:3У1

- Обозначение образуемого земельного участка, расположенного: Ханты-Мансийский автономный округ - Югра, р-н Нижневартовский, п. Зайцева Речка.

Каталог координат

Обозначение характерных точек границ	Координаты. м	
	X	Y
н1	9 155 98.35	4 423 763.77
н2	9 156 00.89	4 423 770.06
н3	9 156 06.62	4 423 783.92
н4	9 156 09.18	4 423 789.39
н5	9 156 11.29	4 423 795.08
н6	9 156 12.68	4 423 797.95
н7	9 156 17.42	4 423 805.39
н8	9 156 21.2	4 423 811.15
н9	9 156 21.43	4 423 810.89
н10	9 156 21.75	4 423 811.44
н11	9 156 12.72	4 423 816.99
н12	9 156 04.43	4 423 803.3
н13	9 155 96.06	4 423 808.34
н14	9 155 91.34	4 423 800.12
н15	9 155 86.16	4 423 791.55
н16	9 155 76.04	4 423 774.82
н17	9 155 78.08	4 423 773.69
н18	9 155 76.67	4 423 771.8
н19	9 155 75.4	4 423 768.7
н20	9 155 75.16	4 423 764.15
н21	9 155 73.92	4 423 759.36
н22	9 155 79.66	4 423 756.64
н23	9 155 79.31	4 423 755.93
н24	9 155 89.02	4 423 751.81
н25	9 155 94.85	4 423 765.61
н1	9 155 98.35	4 423 763.77