



АДМИНИСТРАЦИЯ НИЖНЕВАРТОВСКОГО РАЙОНА
Ханты-Мансийского автономного округа – Югры

ПОСТАНОВЛЕНИЕ

от 13.11.2023

№ 1191

г. Нижневартовск

О внесении изменений в приложение
1 к постановлению администрации
района от 20.03.2023 № 256
«Об утверждении документации
по планировке территории»

В соответствии со статьей 45 Градостроительного кодекса Российской Федерации, заявлением акционерного общества «Самотлорнефтегаз» от 09.10.2023 № АК-исх-0288 о внесении изменений в постановление:

1. Внести в приложение 1 к постановлению администрации района от 20.03.2023 № 256 «Об утверждении документации по планировке территории» для объекта «Самотлорское месторождение (северная часть). Нефтегазосборные трубопроводы 11,370 км» Id782489 следующие изменения:

- 1.1. Пункт 1.1 части 1 изложить в новой редакции согласно приложению 1.
- 1.2. Пункт 2.3 части 2 изложить в новой редакции согласно приложению 2.


3. Контроль за выполнением постановления возложить на исполняющего обязанности заместителя начальника управления – главного архитектора управления градостроительства, развития жилищно-коммунального комплекса и энергетики администрации района В.Ю. Прокофьева.

Исполняющий обязанности
главы района

Т.А. Колокольцева

Основная часть проекта планировки территории
1. Проект планировки территории. Графическая часть
1.1. Чертежи границ зон планируемого размещения линейного объекта

СХЕМА РАСПОЛОЖЕНИЕ ВЫНОСОК

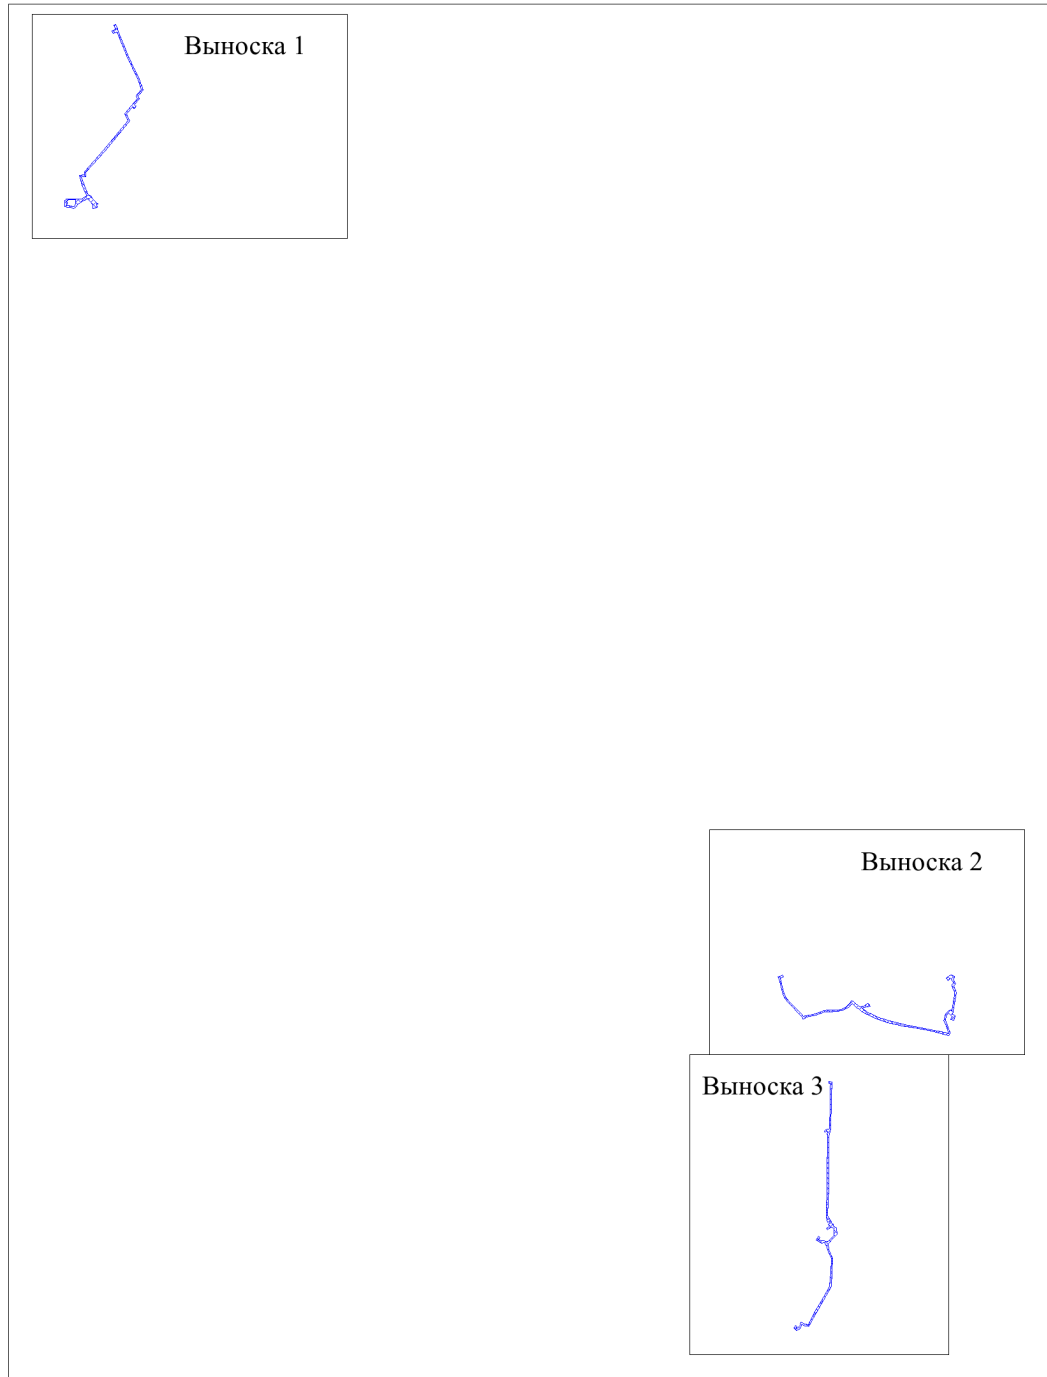

Масштаб 1:100 000

Масштаб 1:100 000






Перечень проектируемых объектов
капитального строительства

Номер	Наименование объектов капитального строительства
1	Нефтегазосборный трубопровод от точки врезки нефтегазосбора с куста скважин №2516 до установки предварительного сброса воды №1




Линия разрыва чертежа с Фрагментом 2

УСЛОВНЫЕ ОБОЗНАЧЕНИЯ:

-  - номера характерных точек границ зон планируемого размещения линейных объектов;
-  - проектируемые объекты капитального строительства;
-  - границы зон планируемого размещения линейных объектов;
-  - границы территории, в отношении которой осуществляется подготовка проекта планировки;
-  - проектируемый объект капитального строительства

Выноска 1
Фрагмент 3

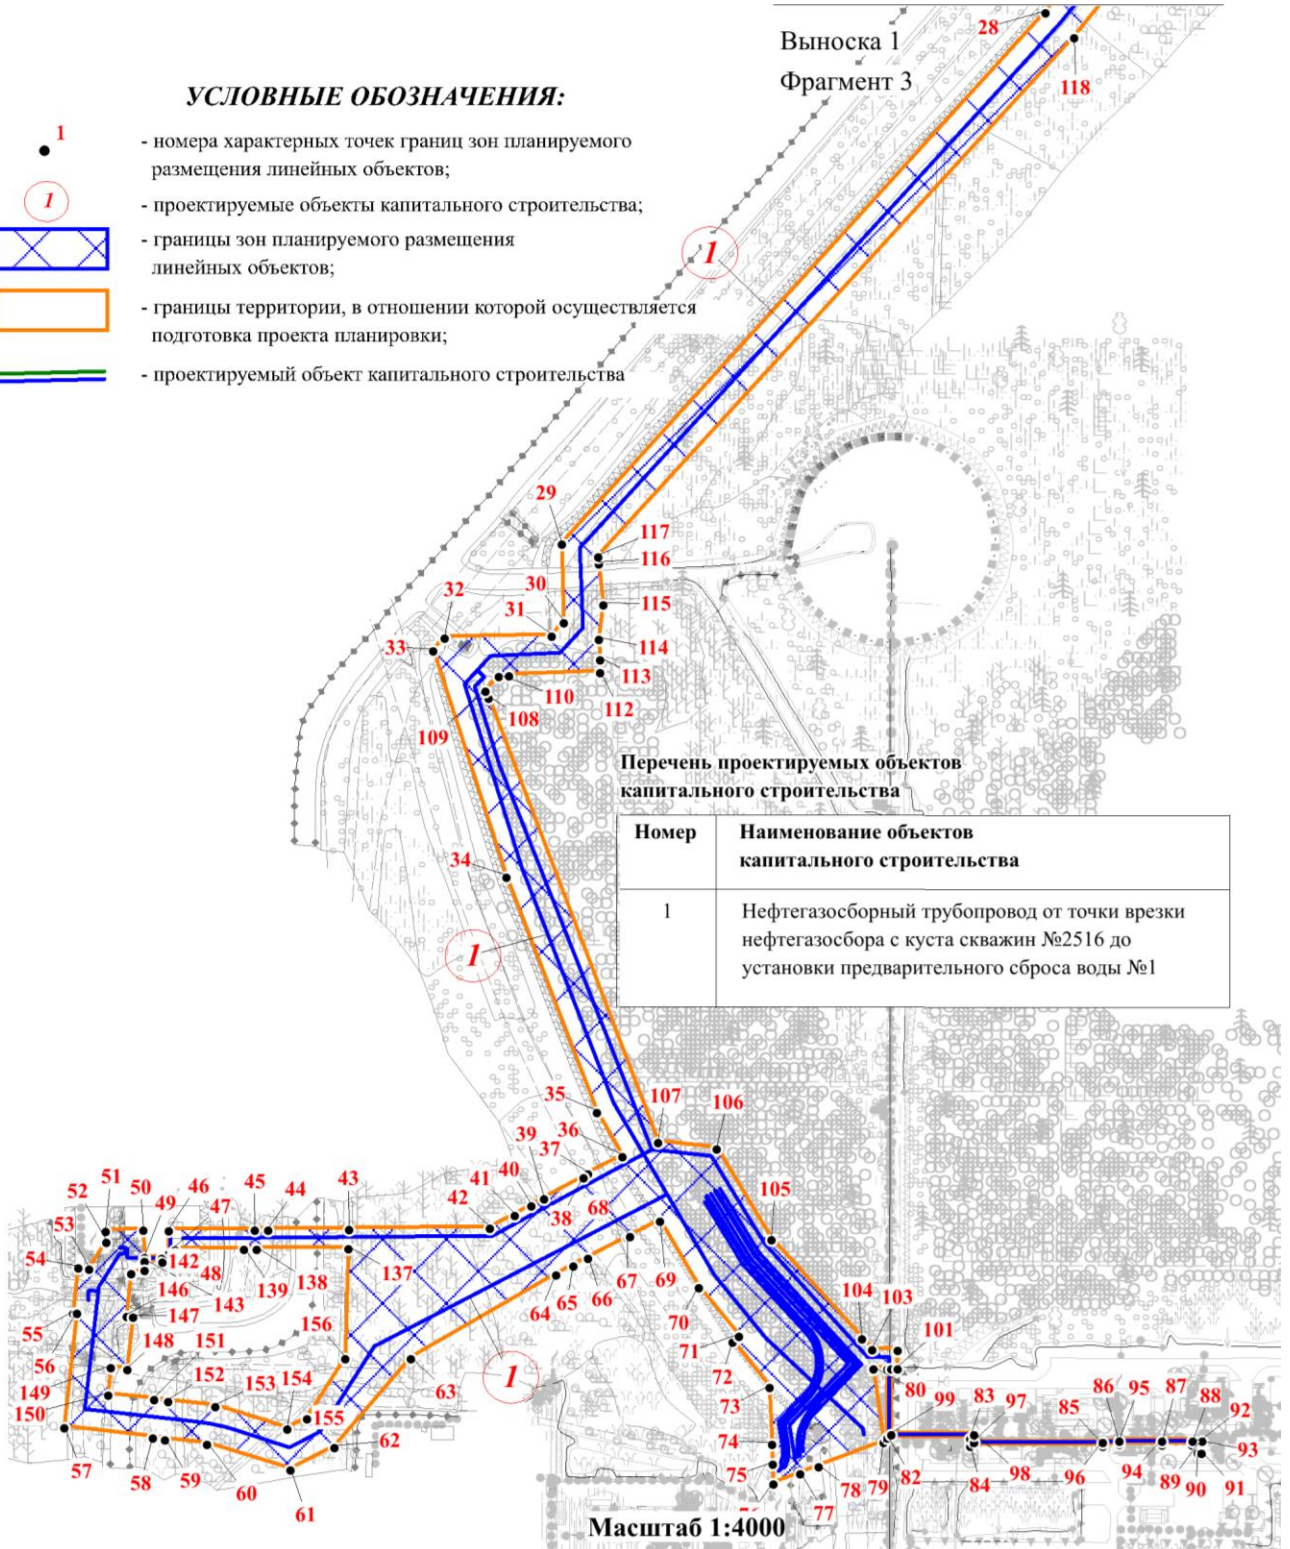


Перечень проектируемых объектов капитального строительства

Номер	Наименование объектов капитального строительства
1	Нефтегазосборный трубопровод от точки врезки нефтегазосбора с куста скважин №2516 до установки предварительного сброса воды №1

Масштаб 1:4000

**Перечень проектируемых объектов
капитального строительства**

Номер	Наименование объектов капитального строительства
2	Нефтегазосборный трубопровод от точки врезки куста скважин №1602 до точки врезки в нефтегазосборный трубопровод куста скважин №1577

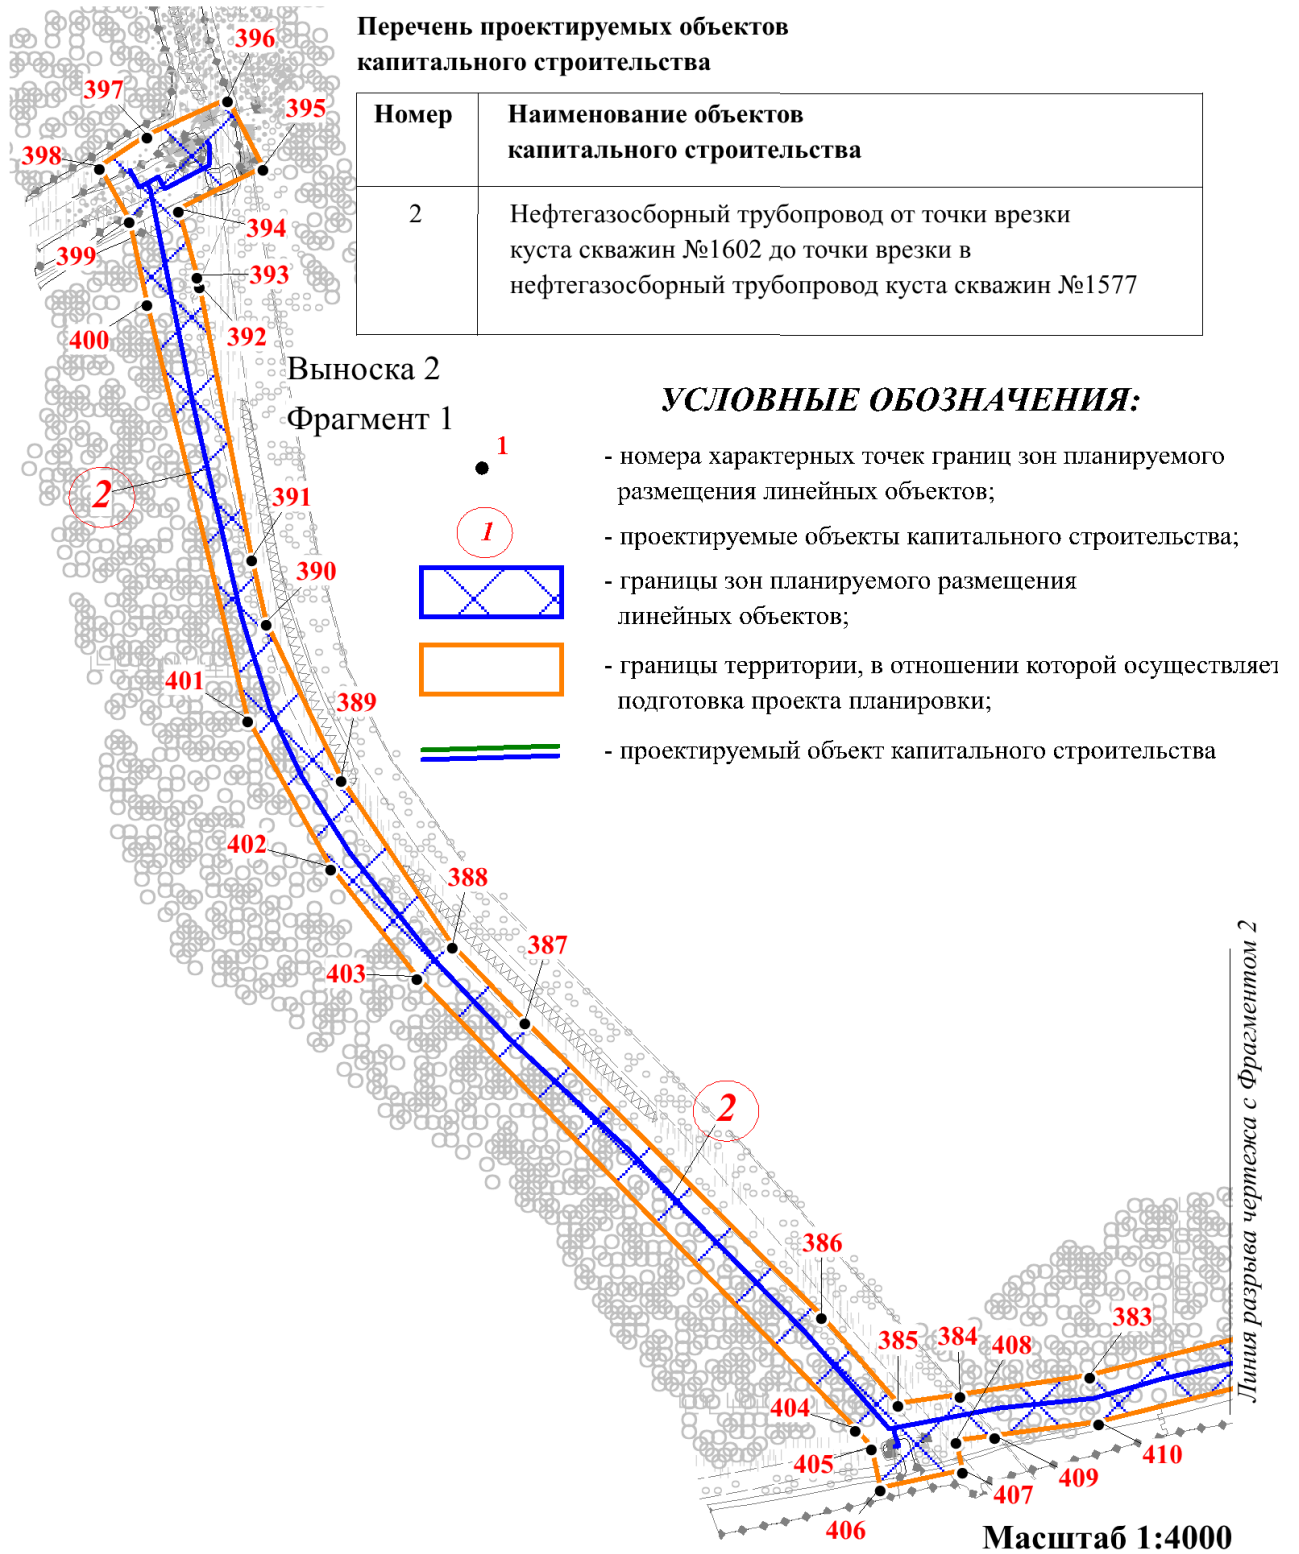

Перечень проектируемых объектов
капитального строительства

Номер	Наименование объектов капитального строительства
2	Нефтегазосборный трубопровод от точки врезки куста скважин №1602 до точки врезки в нефтегазосборный трубопровод куста скважин №1577








Линия разрыва чертежа с Фрагментом 2


Линия разрыва чертежа с Фрагментом 4

Перечень проектируемых объектов капитального строительства

Номер	Наименование объектов капитального строительства
2	Нефтегазосборный трубопровод от точки врезки куста скважин №1602 до точки врезки в нефтегазосборный трубопровод куста скважин №1577

УСЛОВНЫЕ ОБОЗНАЧЕНИЯ:


-  1 - номера характерных точек границ зон планируемого размещения линейных объектов;
-  1 - проектируемые объекты капитального строительства;
-  - границы зон планируемого размещения линейных объектов;
-  - границы территории, в отношении которой осуществляется подготовка проекта планировки;
-  - проектируемый объект капитального строительства

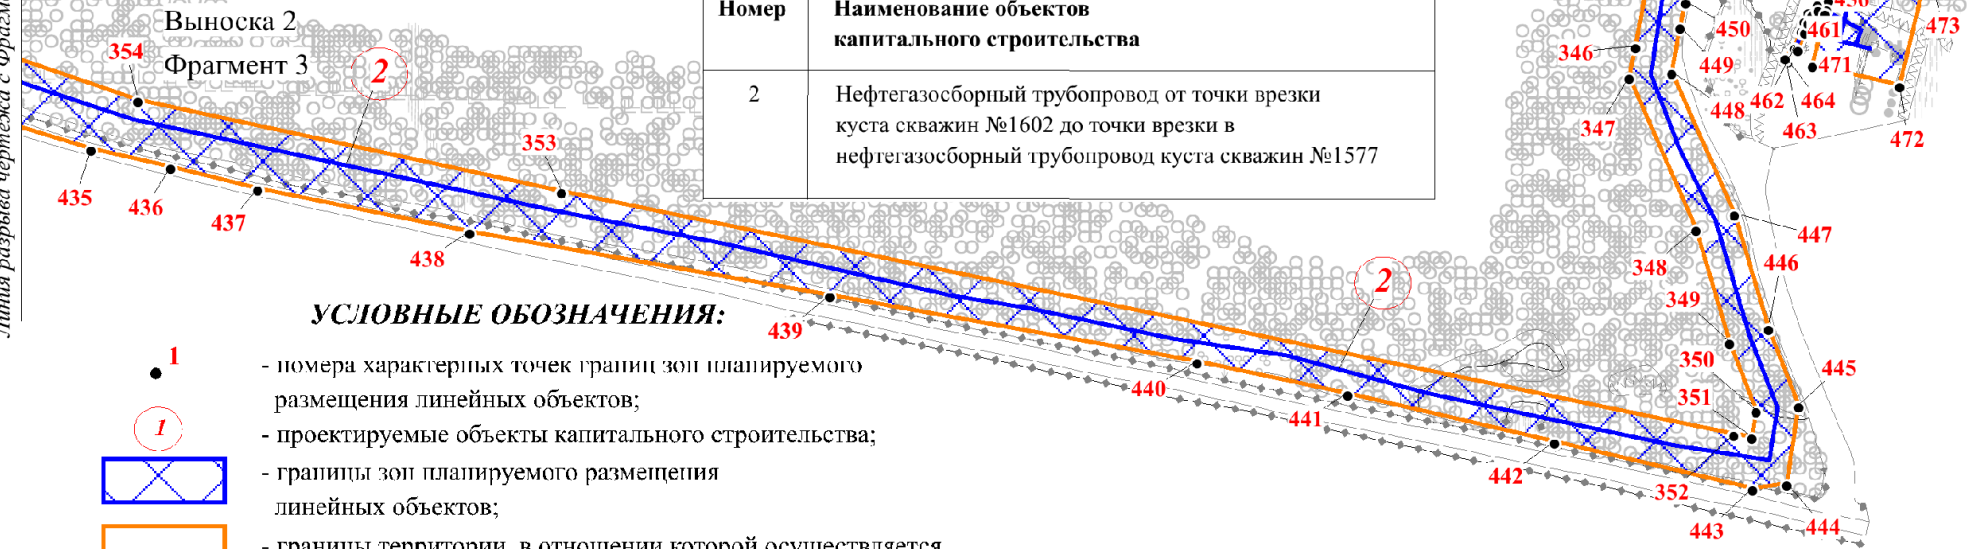

Масштаб 1:4000

**Перечень проектируемых объектов
капитального строительства**

Номер	Наименование объектов капитального строительства
2	Нефтегазосборный трубопровод от точки врезки куста скважин №1602 до точки врезки в нефтегазосборный трубопровод куста скважин №1577

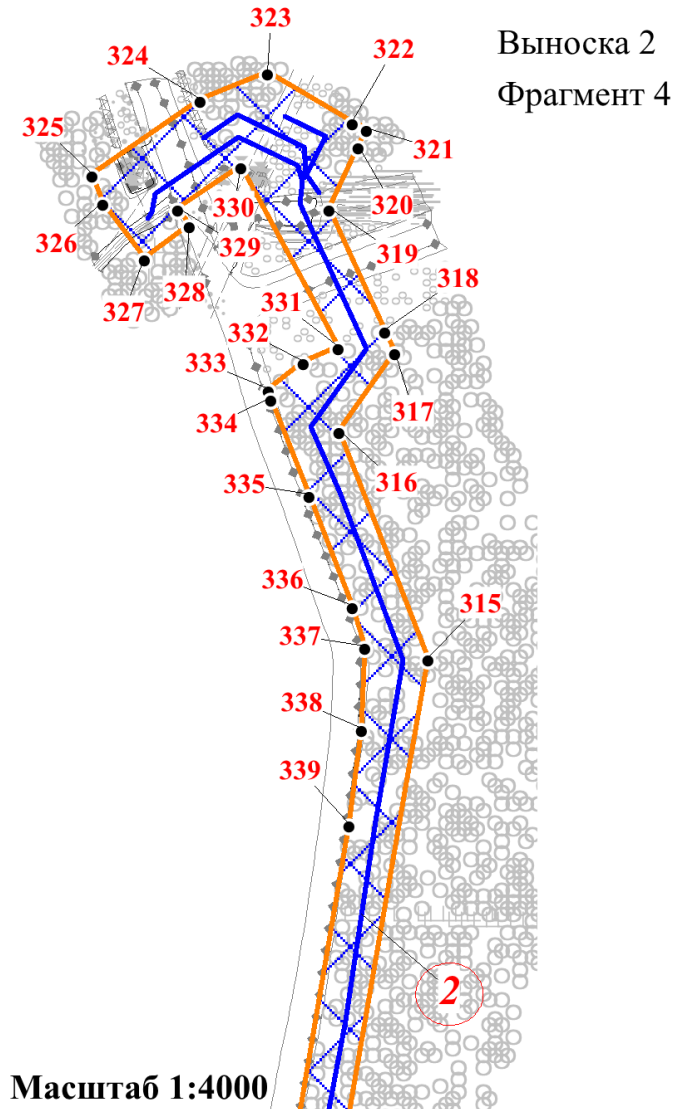


Линия разрыва чертежа с Фрагментом 2

УСЛОВНЫЕ ОБОЗНАЧЕНИЯ:

- 1 - номера характерных точек границ зон планируемого размещения линейных объектов;
- ① - проектируемые объекты капитального строительства;
- ▭ (with blue diagonal lines) - границы зон планируемого размещения линейных объектов;
- ▭ (orange border) - границы территории, в отношении которой осуществляется подготовка проекта планировки;
- ▬ (with green centerline) - проектируемый объект капитального строительства


**Перечень проектируемых объектов
капитального строительства**

Номер	Наименование объектов капитального строительства
3	Нефтегазосборный трубопровод от точки врезки нефтегазосбора с куста скважин №1568 до предварительной гребенки дожимной насосной станции №24

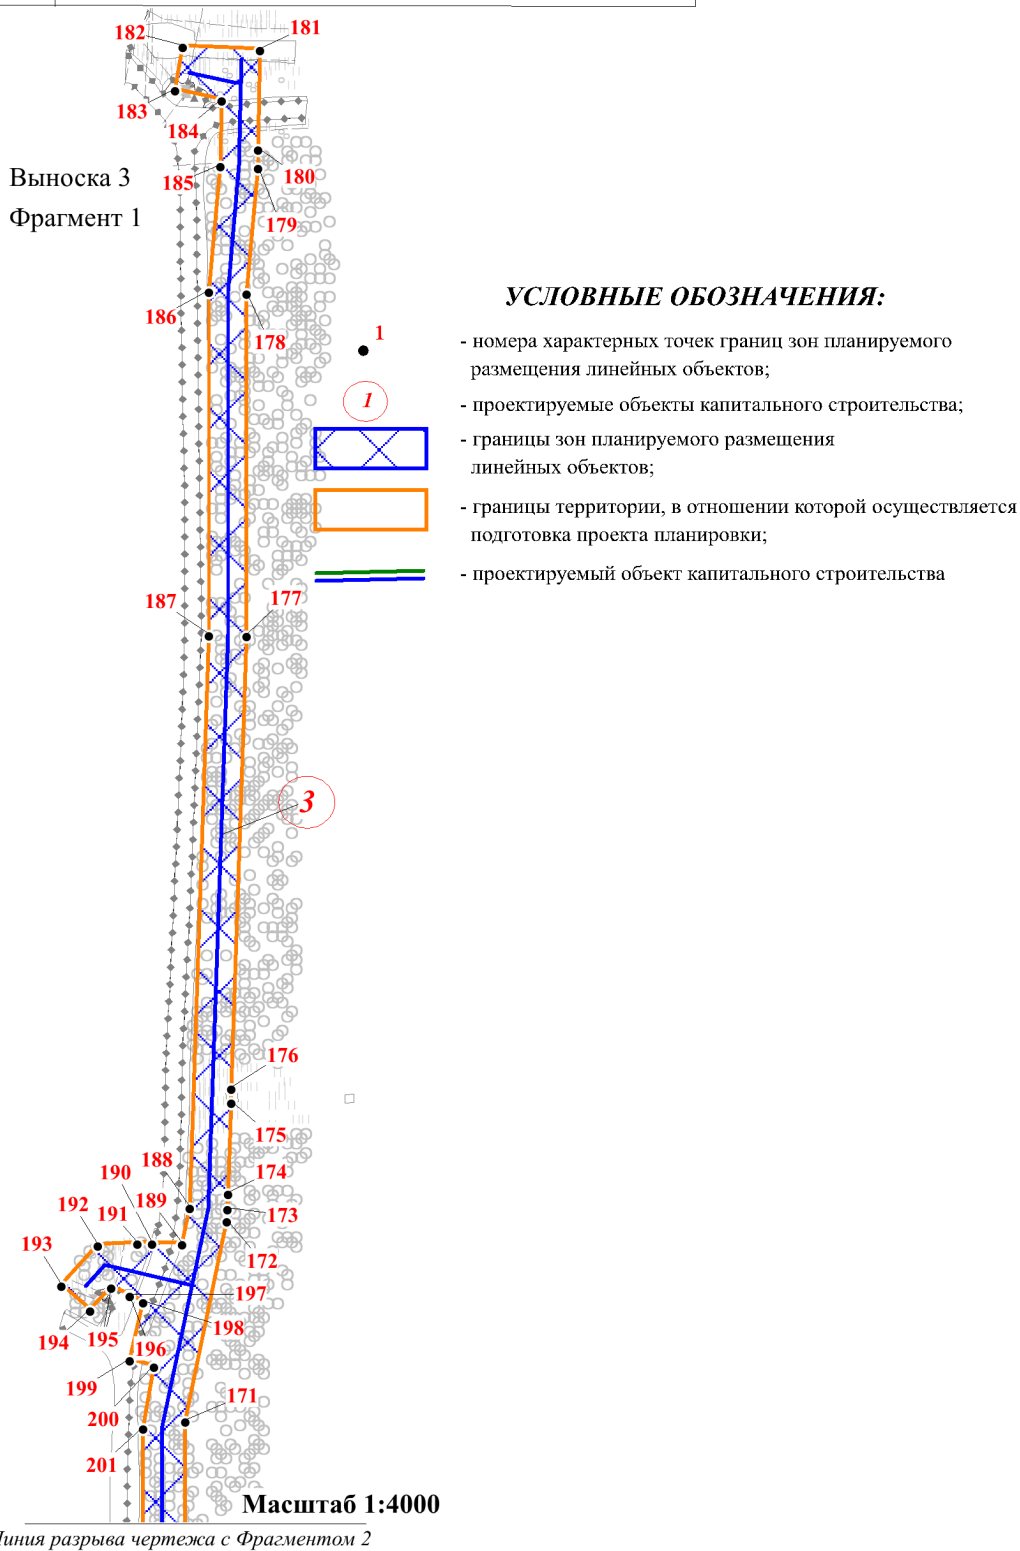


**Перечень проектируемых объектов
капитального строительства**

Номер	Наименование объектов капитального строительства
3	Нефтегазосборный трубопровод от точки врезки нефтегазосбора с куста скважин №1568 до предварительной гребенки дожимной насосной станции №24

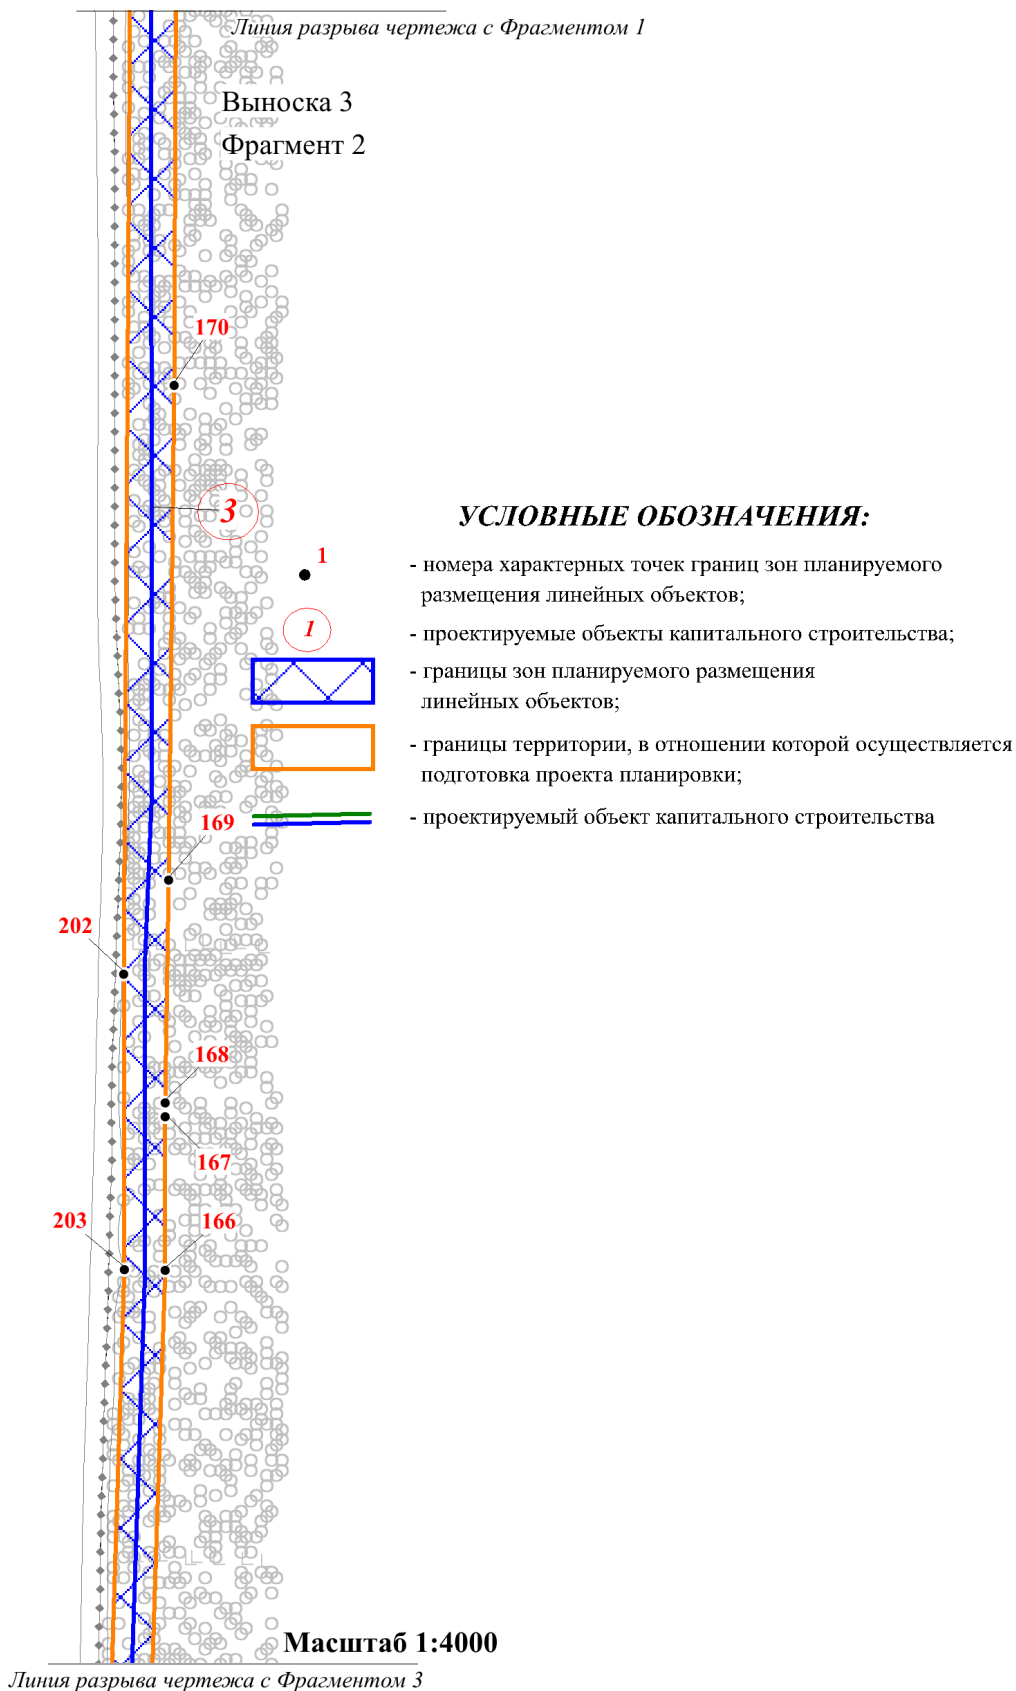

Перечень проектируемых объектов
капитального строительства

Номер	Наименование объектов капитального строительства
3	Нефтегазосборный трубопровод от точки врезки нефтегазосбора с куста скважин №1568 до предварительной гребенки дожимной насосной станции №24

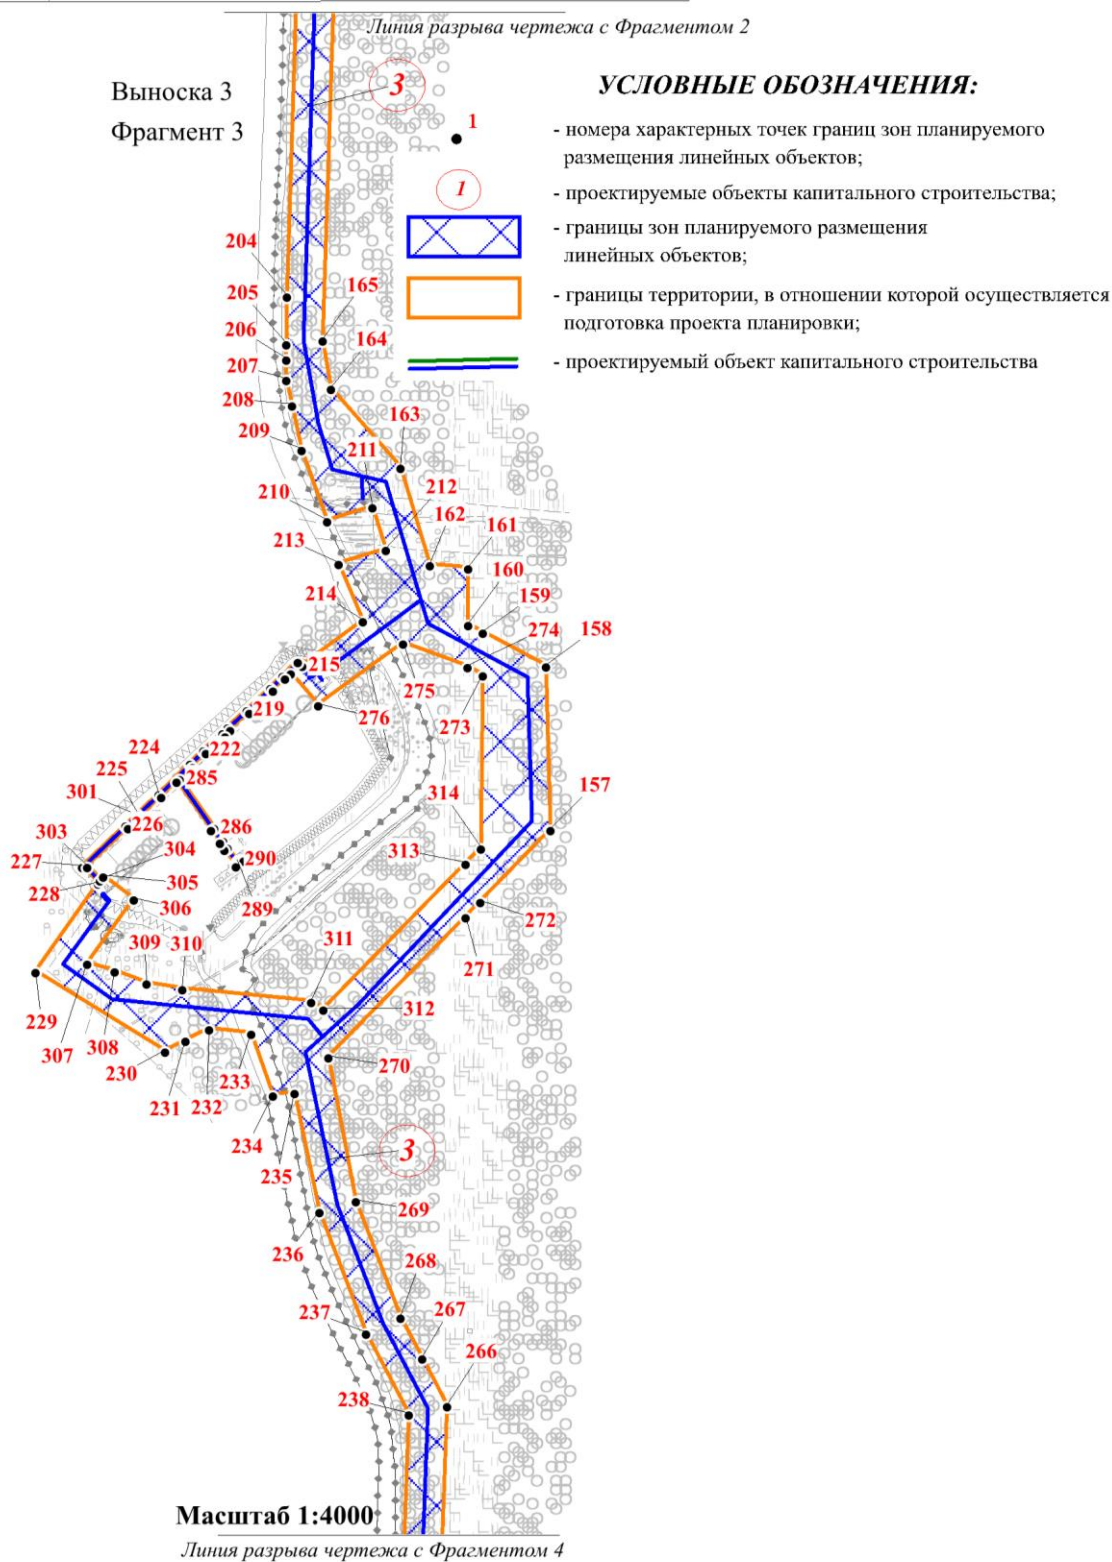

Перечень проектируемых объектов
капитального строительства

Номер	Наименование объектов капитального строительства
3	Нефтегазосборный трубопровод от точки врезки нефтегазосбора с куста скважин №1568 до предварительной гребенки дожимной насосной станции №24

Линия разрыва чертежа с Фрагментом 3


Выноска 3
Фрагмент 4

УСЛОВНЫЕ ОБОЗНАЧЕНИЯ:

- 1 - номера характерных точек границ зон планируемого размещения линейных объектов;
- 1 - проектируемые объекты капитального строительства;
- границы зон планируемого размещения линейных объектов;
- границы территории, в отношении которой осуществляется подготовка проекта планировки;
- проектируемый объект капитального строительства


Масштаб 1:4000

Линия разрыва чертежа с Фрагментом 5

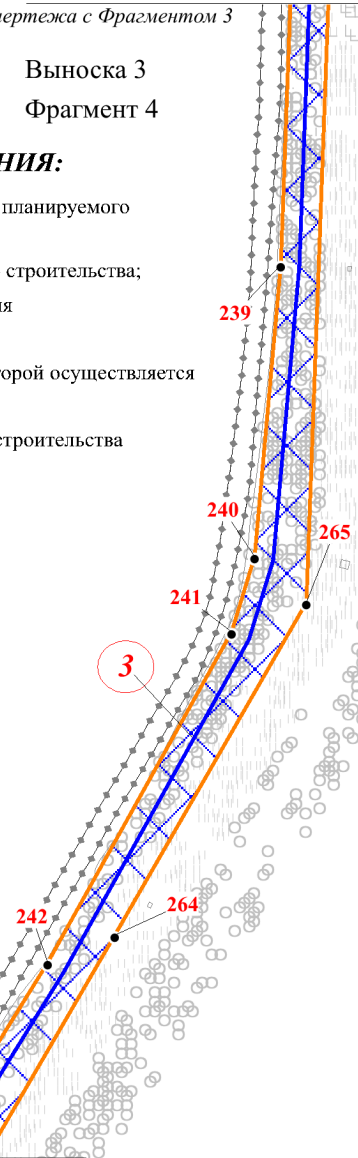

**Перечень проектируемых объектов
капитального строительства**

Номер	Наименование объектов капитального строительства
3	Нефтегазосборный трубопровод от точки врезки нефтегазосбора с куста скважин №1568 до предварительной гребенки дожимной насосной станции №24

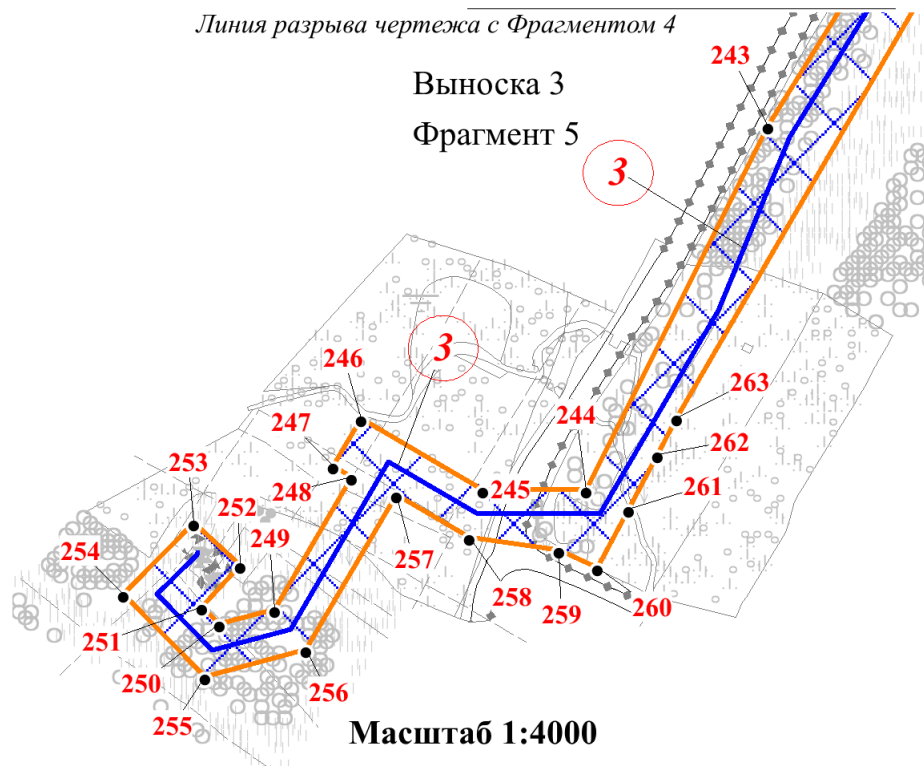

УСЛОВНЫЕ ОБОЗНАЧЕНИЯ:

- 1 - номера характерных точек границ зон планируемого размещения линейных объектов;
- 1 - проектируемые объекты капитального строительства;
- границы зон планируемого размещения линейных объектов;
- границы территории, в отношении которой осуществляется подготовка проекта планировки;
- проектируемый объект капитального строительства

2.3. Перечень координат характерных точек границ зон планируемого размещения линейных объектов

Координаты границ зоны планируемого размещения линейного объекта определены в местной системе координат ХМАО – Югры МСК-86 зона 4.

Номер точки	X	Y
1	2	3
1	1013857.86	4418453.52
2	1014001.94	4418401.88
3	1014089.41	4418360.87
4	1014102.22	4418354.86
5	1014320.19	4418252.67
6	1014634.91	4418119.88
7	1014637.45	4418125.67
8	1014695.00	4418103.41
9	1014727.84	4418088.69
10	1014716.63	4418063.71
11	1014664.69	4418086.16
12	1014642.85	4418036.83
13	1014607.17	4418052.73
14	1014627.88	4418101.26
15	1014312.40	4418235.51
16	1013994.30	4418383.37
17	1013861.99	4418430.80
18	1013818.55	4418393.99
19	1013812.90	4418389.20
20	1013792.50	4418371.91
21	1013780.44	4418361.69
22	1013741.44	4418375.67
23	1013542.74	4418208.91
24	1013527.58	4418215.25
25	1013501.18	4418226.31
26	1013494.45	4418229.13
27	1013446.93	4418249.02
28	1013054.48	4417929.09
29	1012772.90	4417671.87
30	1012731.05	4417672.71
31	1012723.94	4417666.17
32	1012722.92	4417609.27
33	1012716.12	4417603.46
34	1012596.46	4417642.28
35	1012471.47	4417690.51
36	1012448.22	4417703.81
37	1012438.97	4417685.65
38	1012437.06	4417683.17
39	1012425.79	4417662.35

Номер точки	X	Y
1	2	3
40	1012422.03	4417655.39
41	1012417.23	4417646.56
42	1012410.23	4417633.60
43	1012409.63	4417558.59
44	1012409.28	4417515.46
45	1012409.23	4417508.49
46	1012408.86	4417462.84
47	1012396.83	4417462.80
48	1012394.29	4417458.88
49	1012394.57	4417449.69
50	1012409.27	4417449.25
51	1012408.62	4417429.28
52	1012402.94	4417429.40
53	1012388.53	4417420.22
54	1012389.19	4417414.43
55	1012365.33	4417411.72
56	1012365.08	4417413.91
57	1012304.56	4417407.10
58	1012299.07	4417454.29
59	1012298.30	4417460.83
60	1012295.70	4417483.19
61	1012282.38	4417527.35
62	1012294.22	4417550.67
63	1012341.25	4417591.29
64	1012385.57	4417668.82
65	1012390.20	4417677.77
66	1012394.34	4417685.78
67	1012405.08	4417706.56
68	1012405.86	4417708.09
69	1012414.03	4417723.89
70	1012378.89	4417744.55
71	1012352.90	4417765.93
72	1012349.96	4417762.44
73	1012326.04	4417782.38
74	1012295.75	4417783.47
75	1012285.36	4417783.85
76	1012274.74	4417784.23
77	1012280.05	4417798.34
78	1012283.78	4417808.29

Номер точки	X	Y
1	2	3
79	1012296.83	4417843.00
80	1012335.85	4417837.60
81	1012335.84	4417845.00
82	1012299.03	4417844.95
83	1012298.88	4417889.04
84	1012294.75	4417888.92
85	1012294.75	4417959.45
86	1012295.63	4417968.36
87	1012295.58	4417991.01
88	1012295.57	4418007.00
89	1012295.45	4418010.23
90	1012291.26	4418010.03
91	1012291.16	4418012.03
92	1012297.37	4418012.33
93	1012297.57	4418007.04
94	1012297.58	4417991.01
95	1012297.63	4417968.26
96	1012296.75	4417959.35
97	1012296.75	4417890.98
98	1012300.88	4417891.10
99	1012301.03	4417846.95
100	1012335.84	4417847.00
101	1012335.83	4417850.24
102	1012345.73	4417850.18
103	1012345.83	4417836.68
104	1012351.70	4417831.31
105	1012404.13	4417783.40
106	1012452.18	4417754.01
107	1012455.67	4417723.08
108	1012691.06	4417632.65
109	1012695.00	4417631.14
110	1012702.74	4417638.24
111	1012702.96	4417643.56
112	1012704.75	4417692.10
113	1012711.50	4417691.95
114	1012722.49	4417691.47
115	1012740.70	4417693.80
116	1012762.21	4417691.41
117	1012766.01	4417691.24
118	1013041.37	4417944.22
119	1013416.27	4418248.70
120	1013445.16	4418270.62
121	1013511.15	4418243.81
122	1013518.11	4418240.90
123	1013539.82	4418231.81
124	1013628.78	4418306.52

Номер точки	X	Y
1	2	3
125	1013614.74	4418324.08
126	1013612.93	4418326.35
127	1013607.19	4418333.52
128	1013640.20	4418359.04
129	1013645.56	4418352.39
130	1013646.41	4418351.34
131	1013660.69	4418333.64
132	1013737.31	4418398.39
133	1013776.31	4418384.40
134	1013792.58	4418398.19
135	1013798.60	4418403.29
136	1013852.37	4418448.86
137	1012399.53	4417558.10
138	1012399.09	4417509.51
139	1012399.03	4417502.51
140	1012398.69	4417466.10
141	1012396.63	4417466.09
142	1012392.27	4417459.44
143	1012392.57	4417449.75
144	1012388.00	4417449.89
145	1012386.39	4417442.58
146	1012363.71	4417440.17
147	1012363.29	4417443.78
148	1012335.36	4417440.81
149	1012336.31	4417432.02
150	1012322.03	4417430.40
151	1012319.40	4417454.74
152	1012318.57	4417462.46
153	1012315.88	4417487.32
154	1012303.91	4417525.83
155	1012309.34	4417536.31
156	1012341.19	4417556.40
157	998633.90	4427667.41
158	998720.90	4427664.87
159	998738.70	4427631.40
160	998743.05	4427623.42
161	998773.10	4427623.66
162	998774.62	4427603.24
163	998826.79	4427587.63
164	998868.66	4427550.83
165	998894.34	4427546.25
166	999263.65	4427558.28
167	999338.86	4427558.13
168	999345.41	4427558.13
169	999454.63	4427559.85
170	999696.97	4427562.53

Номер точки	X	Y
1	2	3
171	999937.32	4427563.68
172	1000043.58	4427585.88
173	1000050.00	4427586.10
174	1000058.26	4427586.38
175	1000106.52	4427588.02
176	1000113.93	4427588.27
177	1000354.68	4427596.44
178	1000536.92	4427596.44
179	1000603.61	4427602.24
180	1000613.39	4427602.45
181	1000666.29	4427603.55
182	1000667.82	4427562.32
183	1000644.82	4427558.16
184	1000639.48	4427582.94
185	1000604.69	4427582.27
186	1000537.80	4427576.45
187	1000355.01	4427576.43
188	1000050.79	4427566.09
189	1000031.43	4427561.93
190	1000031.64	4427546.16
191	1000031.85	4427538.49
192	1000030.57	4427517.38
193	1000009.47	4427498.15
194	999996.09	4427513.12
195	1000008.48	4427524.58
196	1000004.20	4427533.99
197	1000004.02	4427534.35
198	1000000.63	4427541.32
199	999969.71	4427534.35
200	999966.17	4427547.12
201	999933.31	4427541.21
202	999408.44	4427538.00
203	999263.96	4427538.29
204	998917.67	4427527.23
205	998892.37	4427527.13
206	998884.35	4427527.08
207	998873.54	4427527.01
208	998859.77	4427529.93
209	998836.03	4427535.05
210	998798.17	4427548.76
211	998805.66	4427572.88
212	998782.95	4427579.86
213	998775.59	4427554.84
214	998745.02	4427567.49
215	998721.09	4427535.28
216	998723.38	4427533.05

Номер точки	X	Y
1	2	3
217	998715.72	4427524.87
218	998709.35	4427518.44
219	998697.57	4427505.79
220	998688.28	4427495.90
221	998685.18	4427492.91
222	998676.11	4427482.93
223	998668.92	4427475.88
224	998652.70	4427459.05
225	998642.17	4427448.07
226	998636.17	4427441.55
227	998613.99	4427418.54
228	998605.32	4427426.83
229	998558.21	4427393.78
230	998515.95	4427462.48
231	998521.62	4427473.45
232	998527.58	4427485.82
233	998525.39	4427508.23
234	998492.43	4427519.87
235	998493.92	4427531.23
236	998430.47	4427544.54
237	998365.79	4427569.31
238	998322.57	4427592.17
239	998117.99	4427584.50
240	997962.94	4427570.70
241	997922.85	4427558.36
242	997747.34	4427460.73
243	997591.97	4427364.64
244	997438.04	4427287.74
245	997438.23	4427243.81
246	997468.28	4427192.31
247	997448.52	4427180.69
248	997443.45	4427188.46
249	997387.87	4427156.02
250	997381.66	4427132.45
251	997388.63	4427125.16
252	997406.37	4427141.30
253	997424.41	4427121.65
254	997394.19	4427091.89
255	997359.39	4427126.37
256	997370.63	4427169.12
257	997436.30	4427207.43
258	997418.26	4427238.35
259	997412.94	4427276.21
260	997405.36	4427292.42
261	997430.11	4427305.57
262	997453.01	4427317.74

Номер точки	X	Y
1	2	3
263	997468.64	4427326.04
264	997762.05	4427496.48
265	997938.46	4427598.01
266	998327.16	4427612.35
267	998352.50	4427599.06
268	998374.08	4427587.56
269	998436.12	4427563.79
270	998512.83	4427549.48
271	998587.35	4427622.07
272	998595.63	4427630.13
273	998716.09	4427631.20
274	998720.39	4427623.22
275	998733.23	4427589.06
276	998700.24	4427543.80
277	998717.25	4427529.41
278	998714.28	4427526.25
279	998707.91	4427519.82
280	998696.11	4427507.15
281	998686.86	4427497.30
282	998683.74	4427494.31
283	998674.67	4427484.31
284	998667.50	4427477.30
285	998660.77	4427470.37
286	998634.77	4427488.59
287	998628.11	4427493.27
288	998624.40	4427495.86
289	998617.31	4427500.82
290	998617.80	4427501.50
291	998617.16	4427501.95
292	998617.74	4427502.77
293	998618.32	4427503.59
294	998617.34	4427504.28
295	998614.51	4427500.34
296	998623.26	4427494.22
297	998626.97	4427491.63
298	998633.63	4427486.95
299	998659.46	4427468.79
300	998651.26	4427460.45
301	998640.71	4427449.43
302	998634.71	4427442.93
303	998613.95	4427421.38
304	998607.04	4427428.04
305	998609.19	4427429.55
306	998596.80	4427445.87
307	998562.46	4427421.36
308	998558.45	4427435.95

Номер точки	X	Y
1	2	3
309	998551.93	4427452.91
310	998549.09	4427471.72
311	998542.40	4427540.34
312	998538.07	4427546.78
313	998615.67	4427622.31
314	998624.07	4427630.38
315	1001846.60	4429257.82
316	1001939.54	4429221.44
317	1001971.49	4429244.25
318	1001980.45	4429240.20
319	1002030.37	4429217.58
320	1002055.63	4429229.45
321	1002062.64	4429232.54
322	1002065.43	4429226.83
323	1002085.82	4429192.47
324	1002074.49	4429165.09
325	1002044.16	4429120.92
326	1002032.74	4429125.17
327	1002009.89	4429142.18
328	1002023.34	4429160.57
329	1002030.15	4429155.80
330	1002047.48	4429181.48
331	1001973.71	4429221.28
332	1001967.69	4429206.85
333	1001956.35	4429192.80
334	1001952.81	4429193.83
335	1001913.48	4429209.21
336	1001868.09	4429226.87
337	1001851.26	4429232.09
338	1001817.85	4429230.50
339	1001778.71	4429225.59
340	1001613.41	4429197.41
341	1001617.28	4429180.16
342	1001619.09	4429171.18
343	1001599.04	4429149.67
344	1001566.67	4429113.88
345	1001555.67	4429103.46
346	1001499.27	4429092.72
347	1001484.58	4429089.93
348	1001410.79	4429122.37
349	1001355.93	4429138.61
350	1001322.59	4429151.55
351	1001309.68	4429149.56
352	1001311.07	4429140.55
353	1001428.91	4428570.96
354	1001473.42	4428364.82

Номер точки	X	Y
1	2	3
355	1001499.33	4428288.78
356	1001520.09	4428227.85
357	1001573.70	4428103.91
358	1001577.39	4428097.87
359	1001589.05	4428078.70
360	1001604.19	4428060.36
361	1001614.51	4428047.95
362	1001620.58	4428038.02
363	1001644.95	4427998.17
364	1001659.32	4428059.00
365	1001670.94	4428108.25
366	1001695.36	4428097.21
367	1001706.15	4428081.86
368	1001698.52	4428056.89
369	1001678.45	4428051.96
370	1001659.71	4427974.05
371	1001701.99	4427921.57
372	1001723.01	4427899.63
373	1001750.73	4427870.58
374	1001727.95	4427850.79
375	1001712.74	4427837.58
376	1001659.57	4427791.43
377	1001631.93	4427727.34
378	1001620.30	4427664.13
379	1001616.49	4427550.85
380	1001615.70	4427542.69
381	1001611.19	4427496.36
382	1001570.72	4427385.53
383	1001550.62	4427303.78
384	1001542.44	4427249.17
385	1001538.55	4427223.17
386	1001575.49	4427191.13
387	1001699.49	4427066.39
388	1001731.42	4427035.95
389	1001801.57	4426989.02
390	1001867.29	4426957.54
391	1001894.22	4426951.54
392	1002009.38	4426929.38
393	1002013.27	4426928.36
394	1002041.18	4426920.53
395	1002058.84	4426956.13
396	1002087.44	4426941.28
397	1002072.15	4426907.26
398	1002059.00	4426887.52
399	1002036.66	4426899.86
400	1002001.65	4426907.31

Номер точки	X	Y
1	2	3
401	1001826.66	4426949.84
402	1001764.18	4426984.54
403	1001718.28	4427020.84
404	1001528.13	4427205.21
405	1001520.28	4427211.91
406	1001503.01	4427215.76
407	1001510.64	4427250.39
408	1001523.02	4427247.66
409	1001525.16	4427263.91
410	1001530.91	4427307.56
411	1001551.54	4427391.43
412	1001591.48	4427500.34
413	1001596.24	4427549.30
414	1001597.03	4427557.46
415	1001600.39	4427666.54
416	1001612.54	4427732.47
417	1001642.56	4427802.03
418	1001664.73	4427833.14
419	1001691.76	4427856.56
420	1001705.63	4427871.00
421	1001688.55	4427888.01
422	1001669.97	4427908.13
423	1001654.33	4427925.49
424	1001625.54	4427964.96
425	1001610.15	4427987.23
426	1001603.93	4427996.34
427	1001588.47	4428020.03
428	1001575.59	4428041.00
429	1001562.85	4428063.86
430	1001559.26	4428070.63
431	1001533.87	4428118.12
432	1001516.51	4428154.73
433	1001490.60	4428221.82
434	1001462.92	4428298.92
435	1001449.78	4428342.13
436	1001440.84	4428380.94
437	1001430.39	4428423.35
438	1001409.43	4428526.23
439	1001378.65	4428701.24
440	1001346.47	4428879.74
441	1001330.82	4428953.04
442	1001307.25	4429053.46
443	1001284.80	4429149.92
444	1001286.87	4429166.28
445	1001324.83	4429172.14
446	1001362.41	4429157.56

Номер точки	X	Y
1	2	3
447	1001418.15	4429141.06
448	1001486.80	4429110.51
449	1001508.81	4429114.68
450	1001521.09	4429117.22
451	1001540.35	4429123.59
452	1001556.04	4429130.53
453	1001558.43	4429133.36
454	1001576.15	4429150.60
455	1001536.02	4429193.92
456	1001522.09	4429186.62
457	1001517.63	4429185.55
458	1001519.90	4429181.32
459	1001516.34	4429176.84
460	1001511.82	4429174.96
461	1001507.24	4429173.34

Номер точки	X	Y
1	2	3
462	1001499.10	4429170.03
463	1001493.84	4429165.59
464	1001492.56	4429167.12
465	1001498.06	4429171.77
466	1001506.51	4429175.23
467	1001511.10	4429176.82
468	1001515.10	4429178.48
469	1001517.52	4429181.54
470	1001515.63	4429185.07
471	1001490.13	4429178.94
472	1001480.44	4429221.16
473	1001537.63	4429235.28
474	1001543.47	4429236.00
475	1001562.76	4429208.73

